
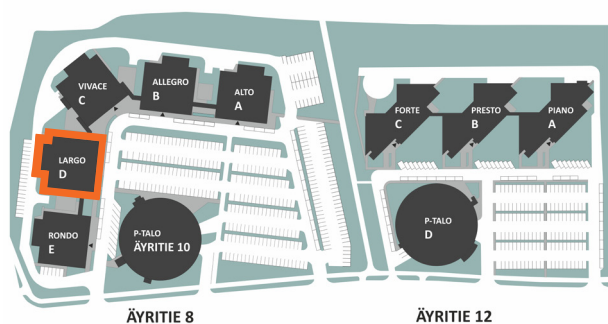


TOIMISTO, 79 m²

Äyritie 8 D, 5.krs

Työpisteet	6 kpl
Neuvottelu	1 kpl
Keittiö/Taukotila	1 kpl
WC	1 kpl

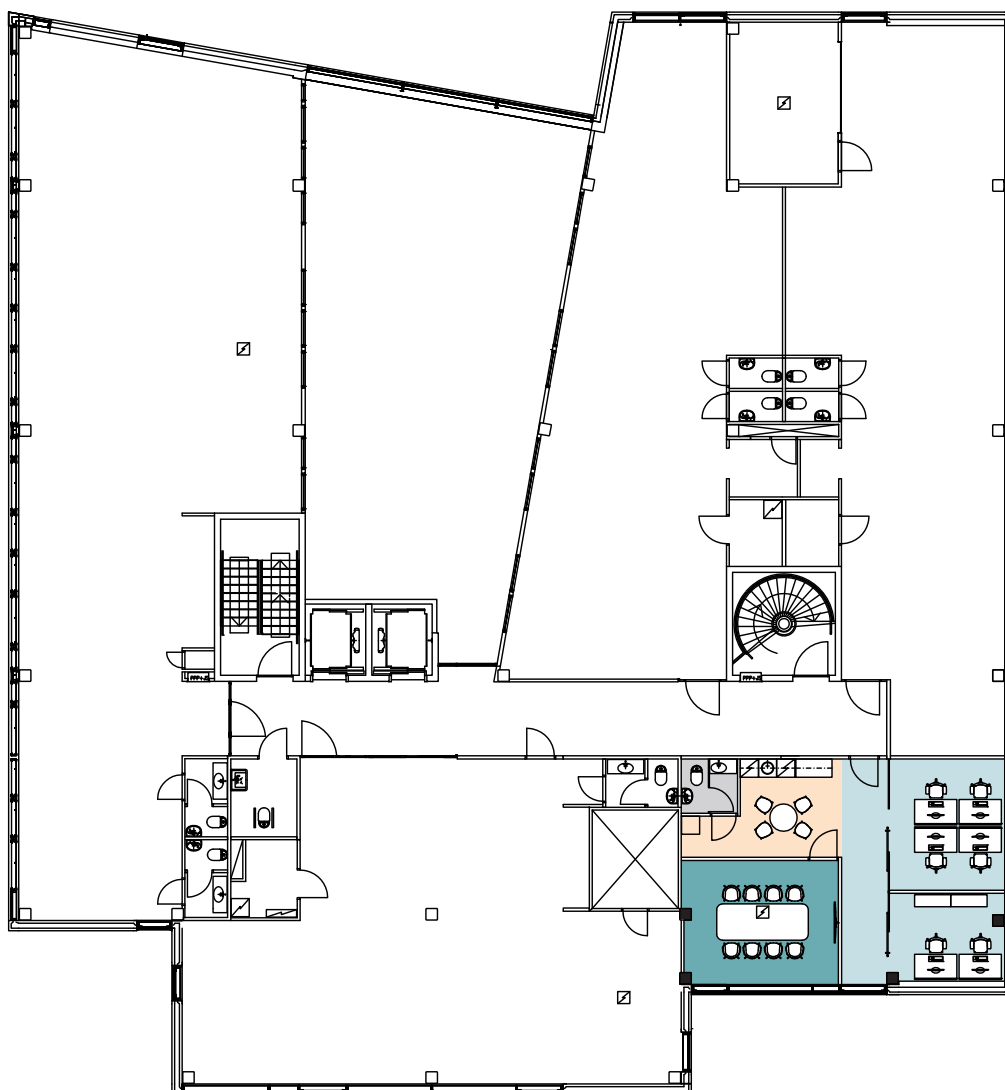

Mittakaava 1:250

4.3.2026