
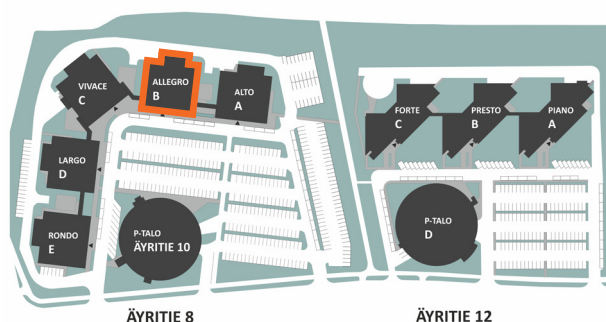


TOIMISTO, 350 m²

Äyritie 8 b, 3.krs

Työpisteet (32 kpl)
Ryhmätyöskentely (1kpl)
Keittiö (1kpl)
Taukotila (1kpl)
WC (2kpl)
Serveritila (1kpl)

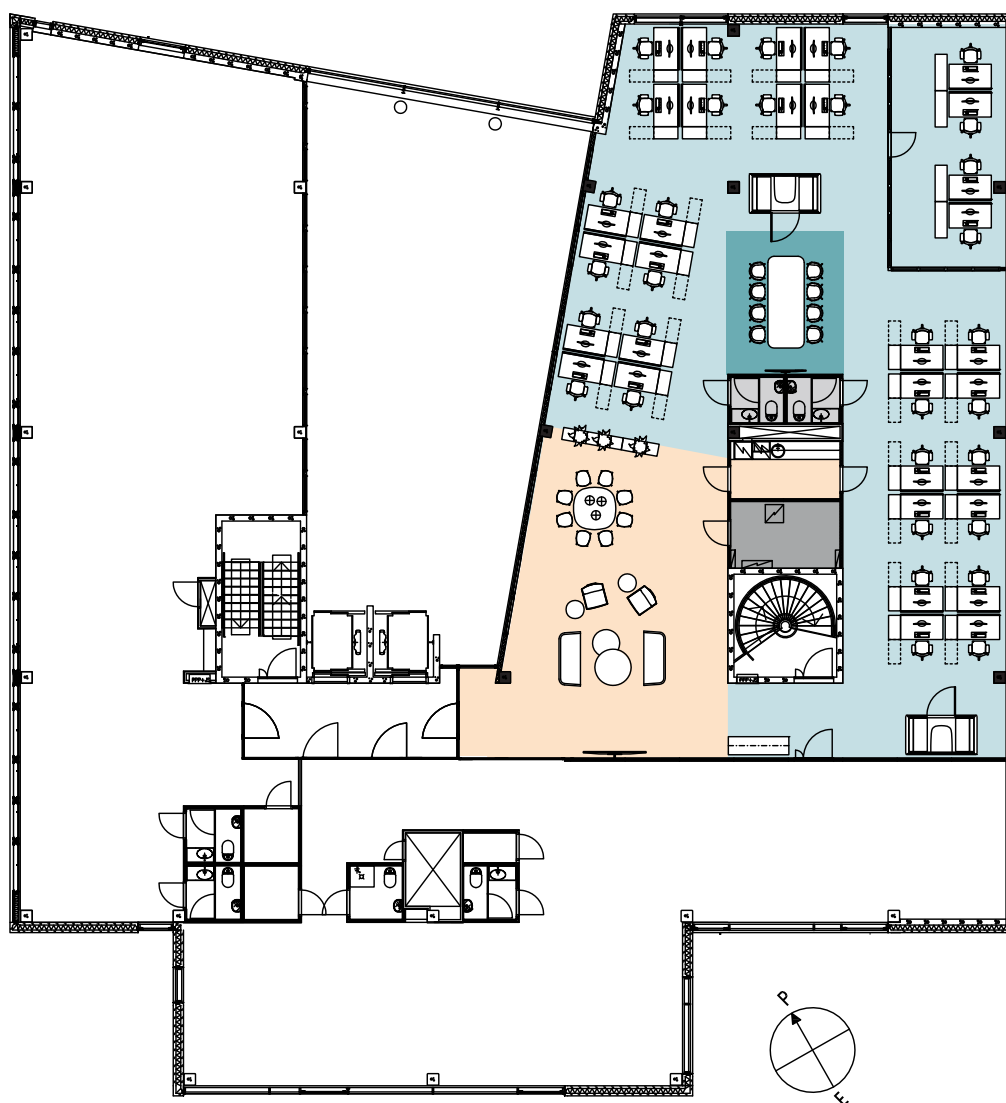

Mittakaava 1:250

3.10.2025