



GATE8

Esimerkkisovitus

TOIMISTO, 200,5 m²

Äyritie 12 B, 5.krs

Työpisteet	12 kpl
Neuvottelu	2 kpl
Keittiö/Taukotila	1 kpl
WC	2 kpl
Siivouskomero	1 kpl
Kopio/Varasto	1 kpl

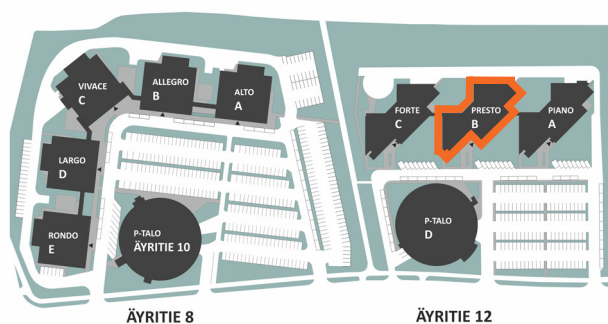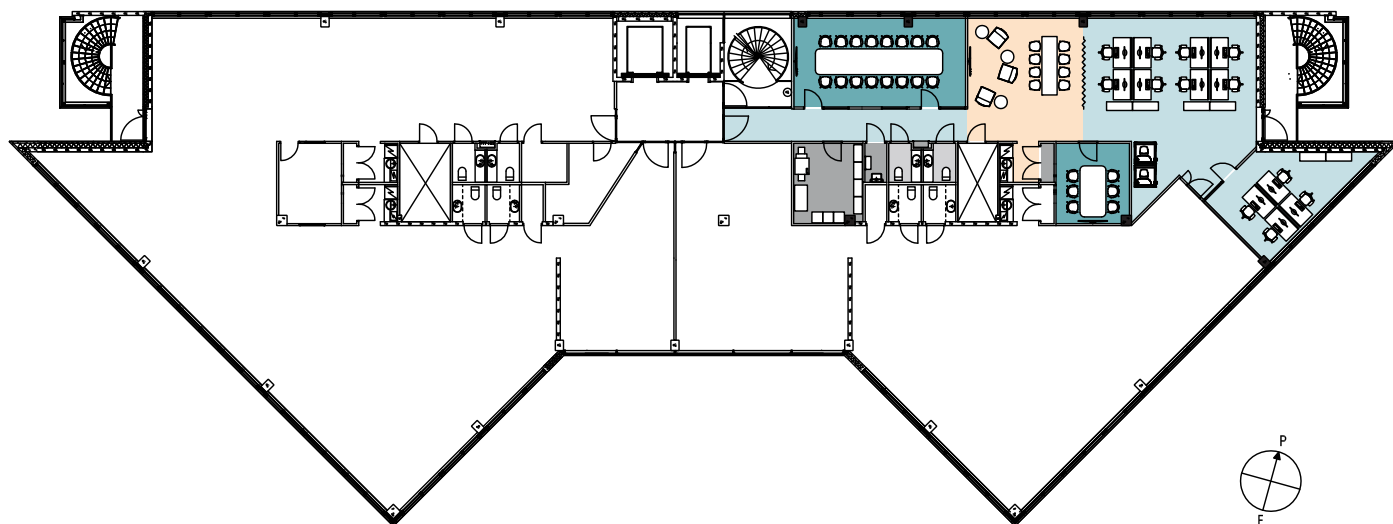

Mittakaava 1:350

27.4.2026